
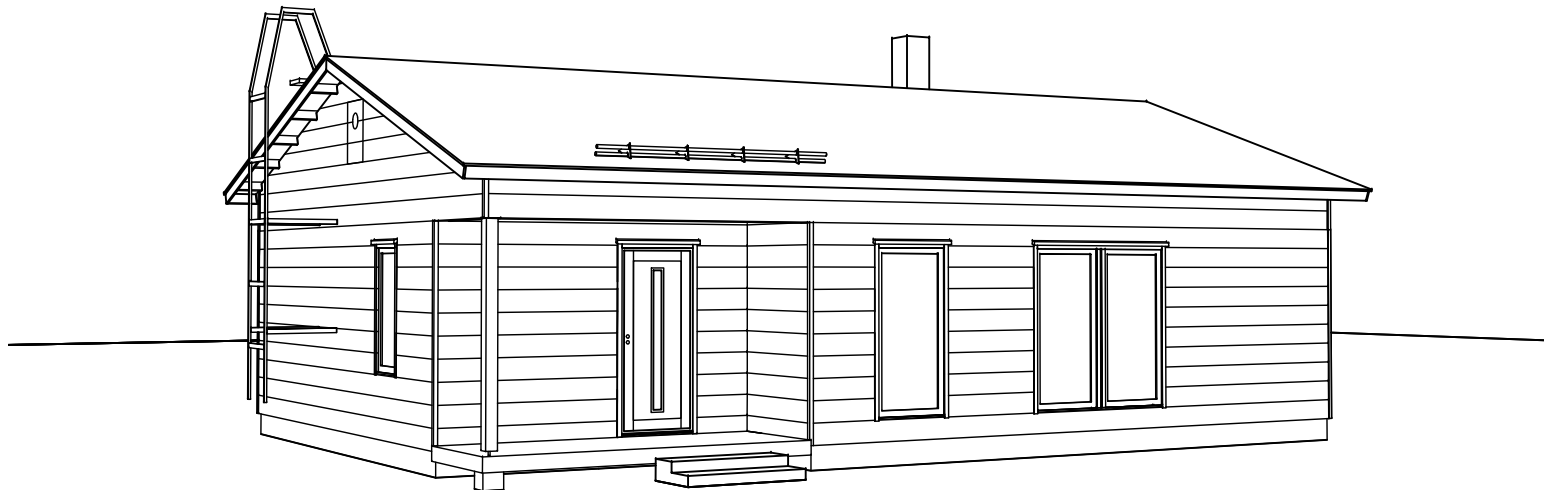


# Talo, My House 102 A, harja1, R400

Julkisivut 3D

Versiopvm: 23.9.2022

Nämä piirustukset ovat  
Kontiotuote Oy:n omaisuutta.  
Näiden hyödyntäminen ilman  
kirjallista lupaamme on tekijän-  
oikeuslain nojalla kielletty.

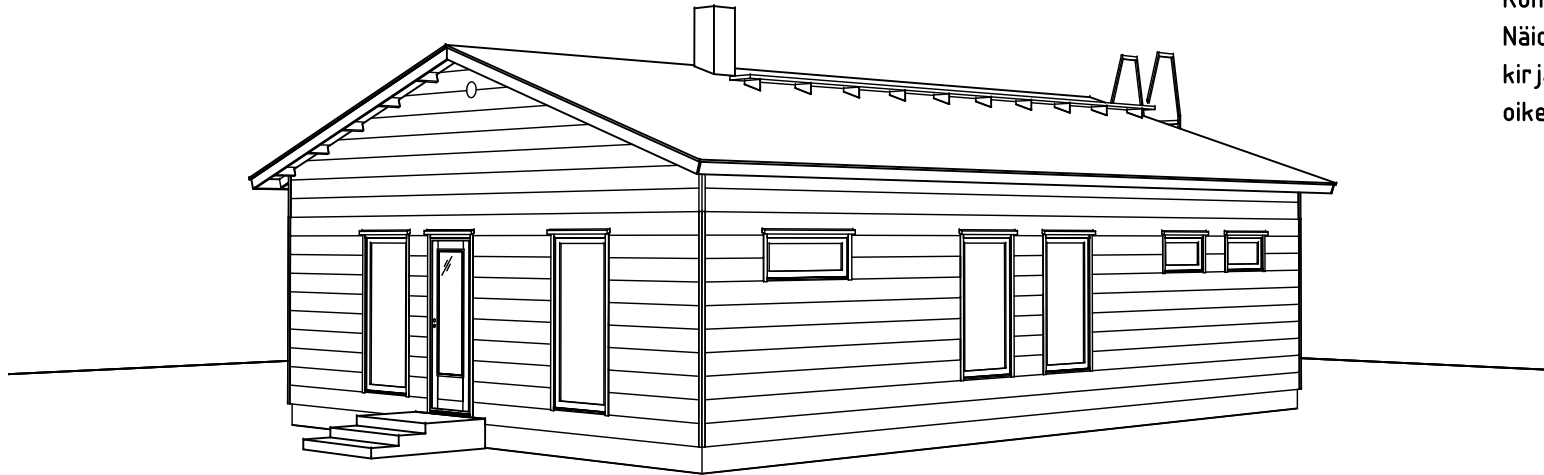


# Talo, My House 102 A, harja1, R400

Julkisivut 1:100

Versiopvm: 23.9.2022

Nämä piirustukset ovat  
Kontiotuote Oy:n omaisuutta.  
Näiden hyödyntäminen ilman  
kirjallista lupaamme on tekijän-  
oikeuslain nojalla kielletty.

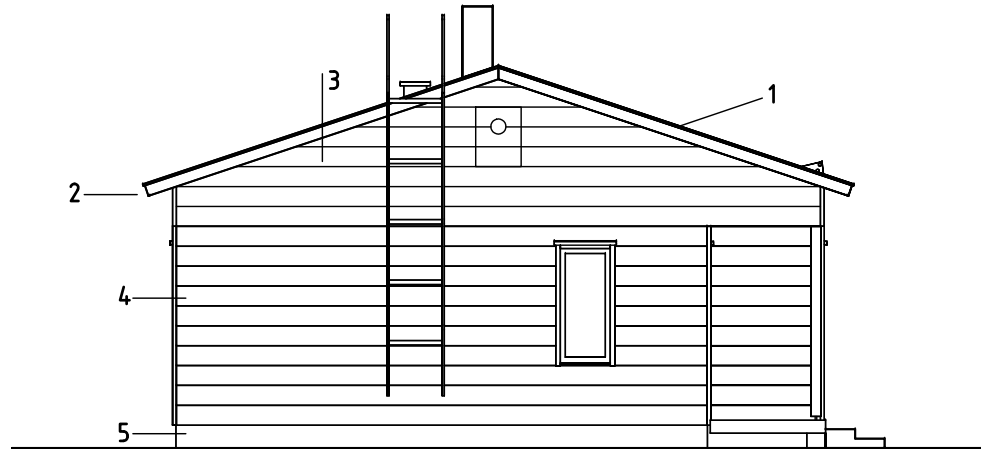

Julkisivu 1



Julkisivu 3

## JULKISIVUMATERIAALIT


1. PYSTYSAUMAPELTI
2. RÄYSTÄS- JA PIELILAUDAT
3. HIRSIPANEELI
4. HIRSI
5. BETONI

# Talo, My House 102 A, harja1, R400


Julkisivut 1:100

Versiopvm: 23.9.2022

Nämä piirustukset ovat  
Kontiotuote Oy:n omaisuutta.  
Näiden hyödyntäminen ilman  
kirjallista lupaamme on tekijän-  
oikeuslain nojalla kielletty.

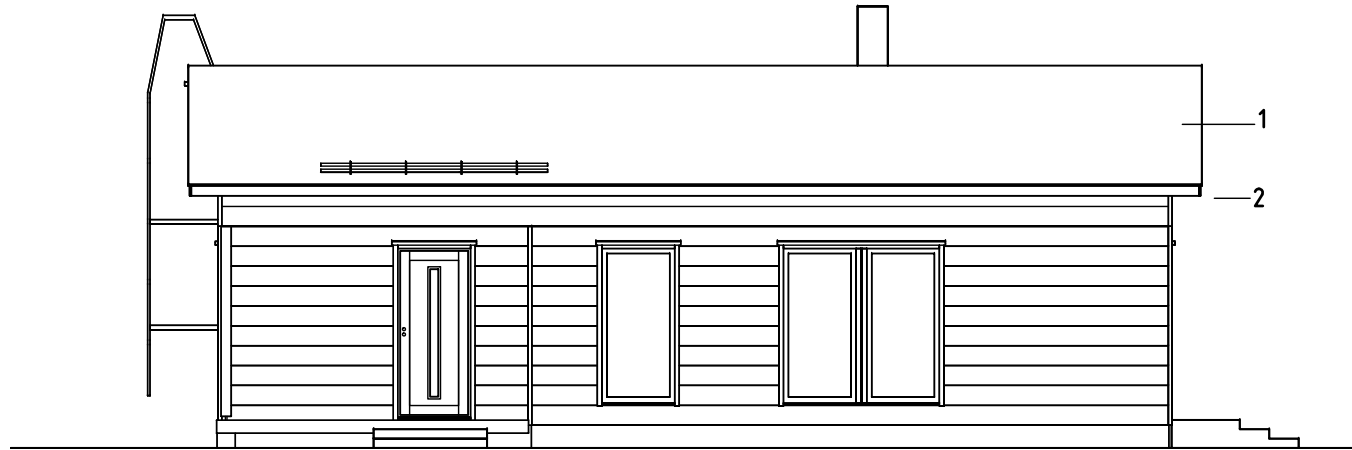

Julkisivu 2

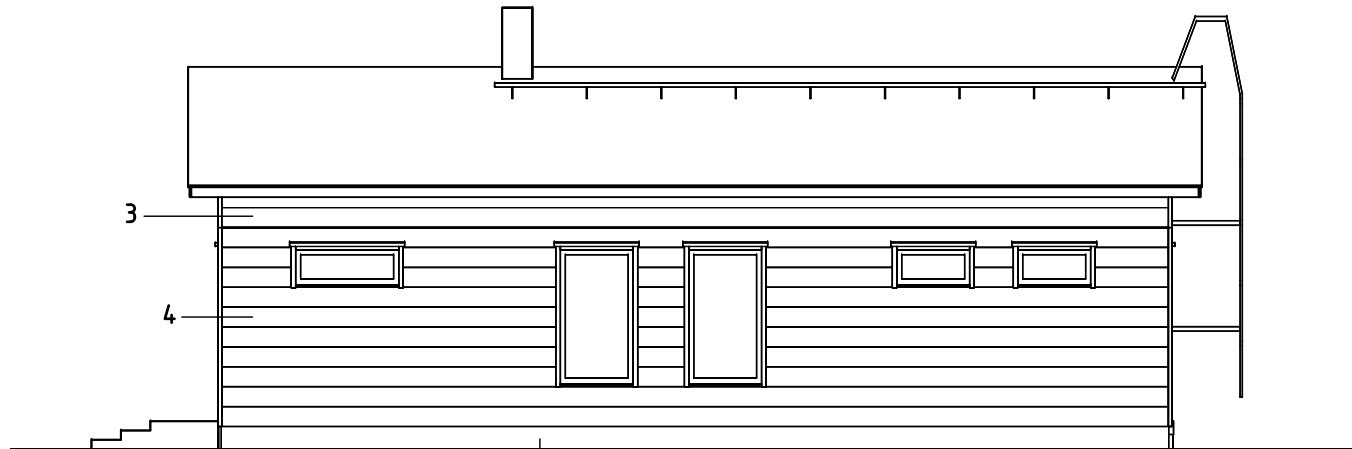

Julkisivu 4

## JULKISIVUMATERIAALIT

1. PYSTYSAUMAPELTI
2. RÄYSTÄS- JA PIELILAUDAT
3. HIRSIPANEELI
4. HIRSI
5. BETONI




# Talo, My House 102 A, harja1, R400

Leikkaus

Versiopvm: 23.9.2022

Nämä piirustukset ovat  
Kontiotuote Oy:n omaisuutta.  
Näiden hyödyntäminen ilman  
kirjallista lupaamme on tekijän-  
oikeuslain nojalla kielletty.

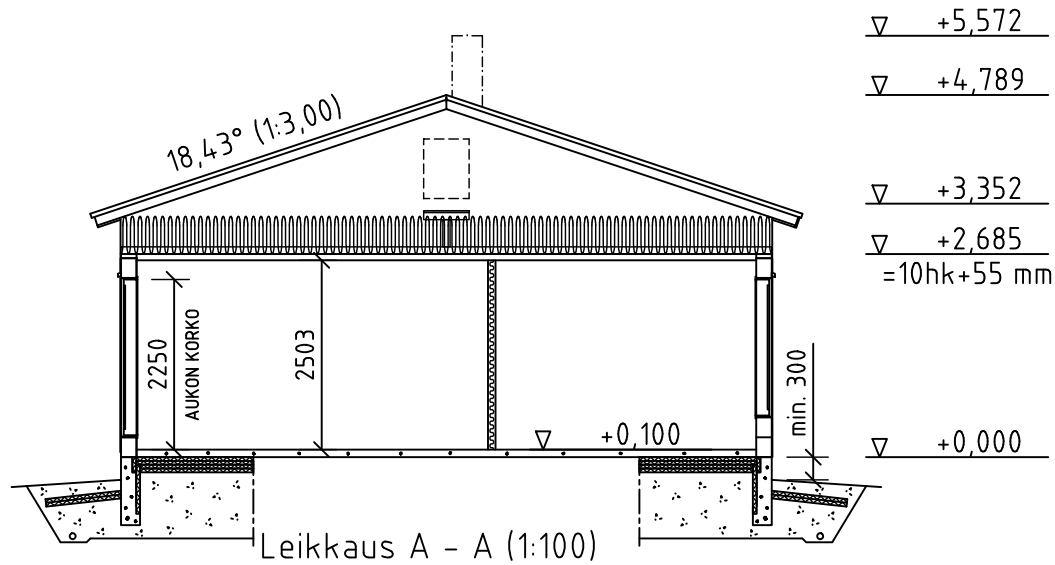

# Pohjakuva 1:100

Versiopvm: 23.9.2022

Nämä piirustukset ovat  
Kontiotuote Oy:n omaisuutta.  
Näiden hyödyntäminen ilman  
kirjallista lupaamme on tekijän-  
oikeustain nojalla kielletty.

